


P8-P9間架設全景

干渉部全て解消

160t吊オールテレンクレーン；F性能 ブーム長；22.6～31.8m
作業半径 R=14.0m Cap=21.0t
R=16.0m Cap=18.0t
部材重量 W=13.0～14.4t

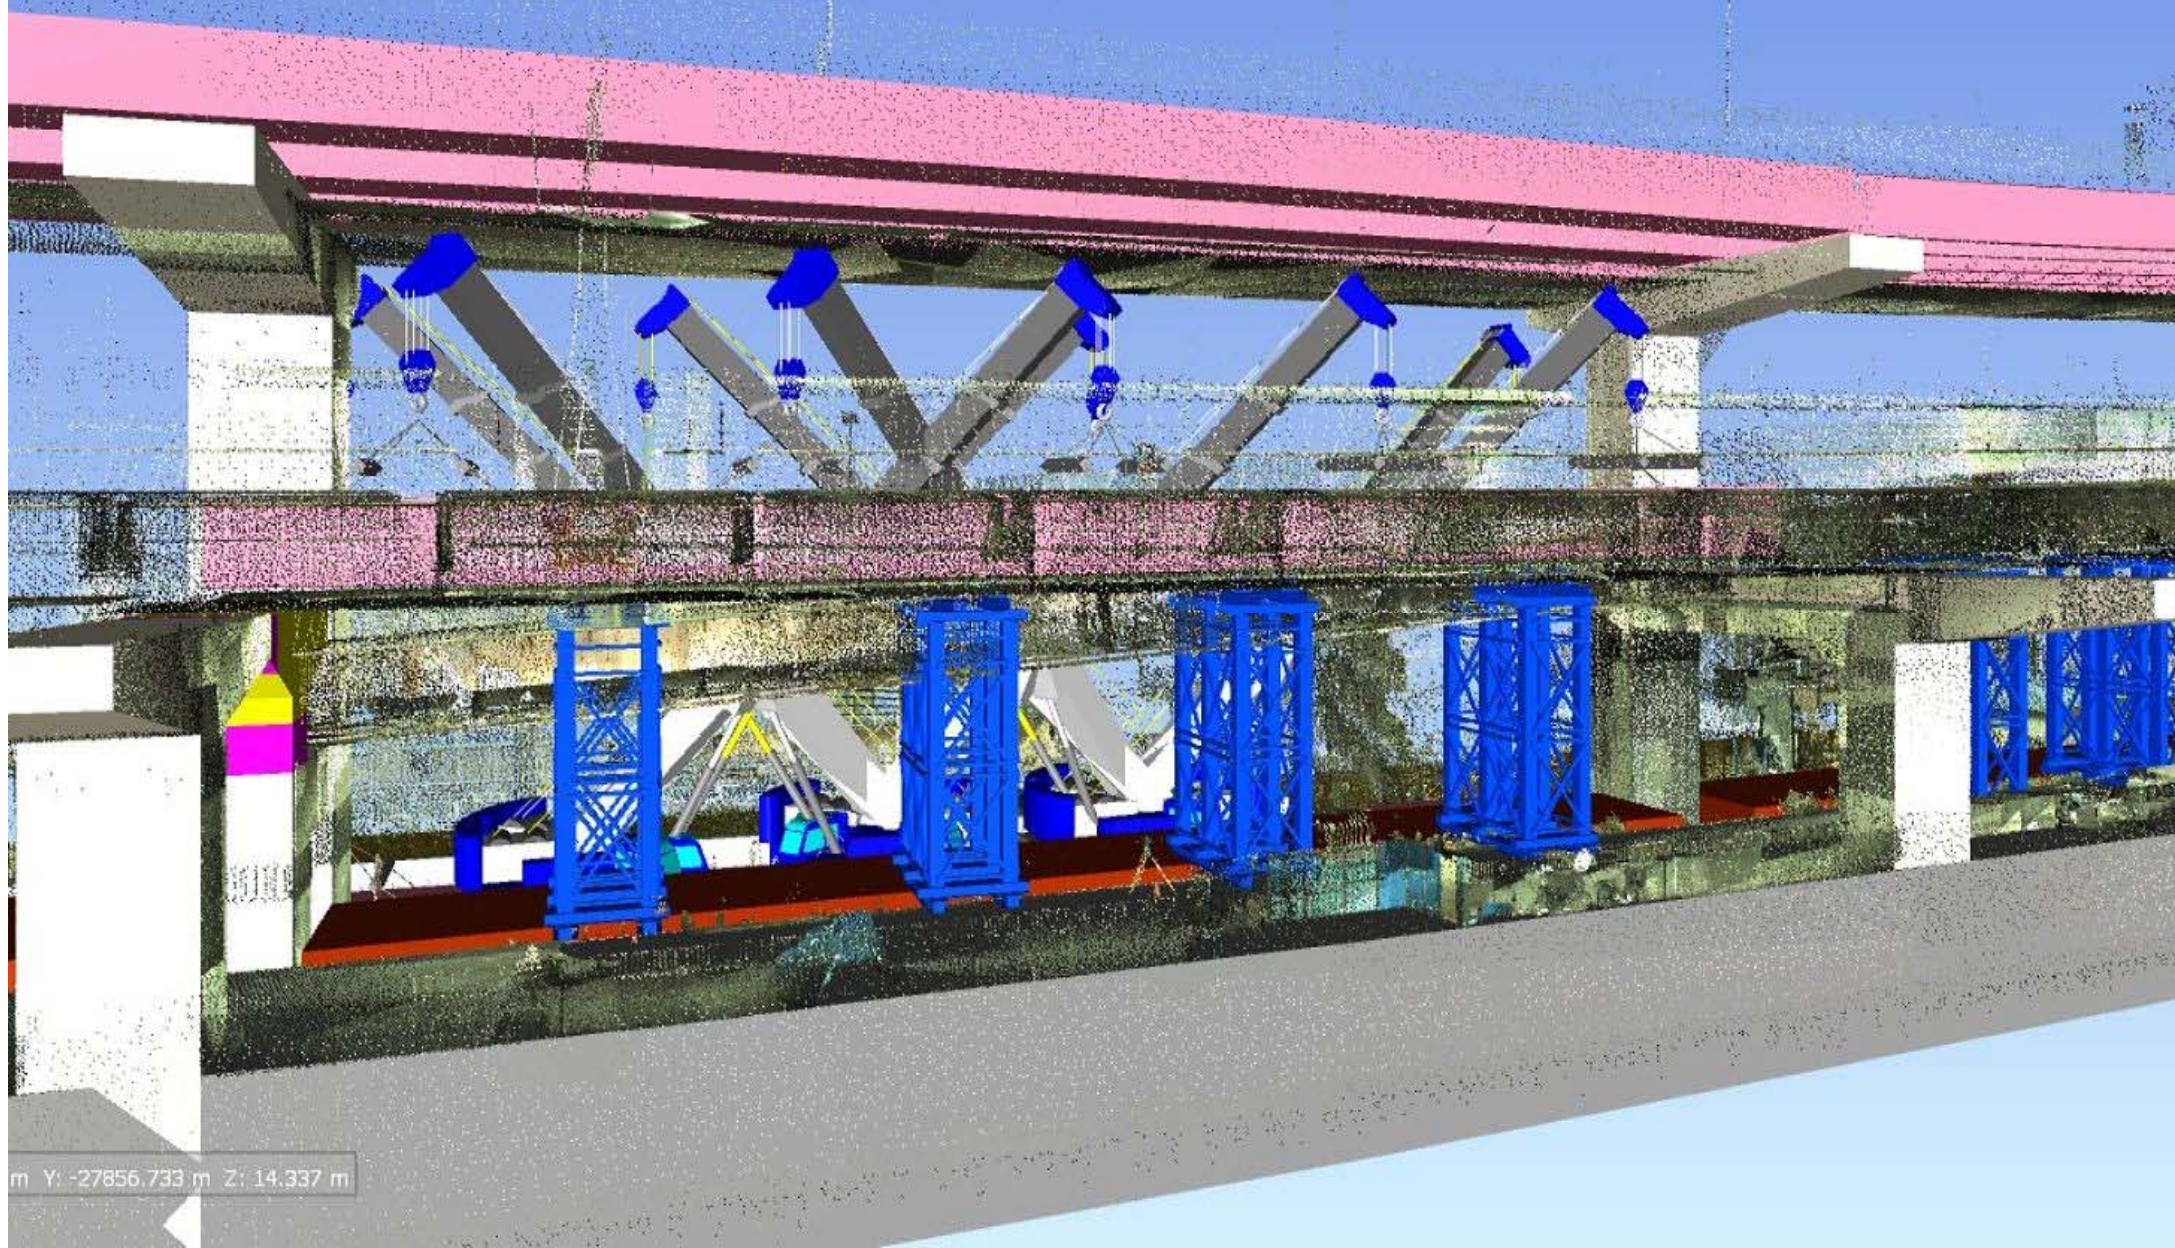

①ﾌﾞﾛｯｸ架設状況-1

※荷取P8側より

荷取時
照明柱近接

160tオールテレーンクレーン
<F性能>
ブーム長：24.3m
R=16.0m
W=13.8t
Cap：18.0t

②ブロック架設状況-1

※荷取P8側より

照明柱近接
約4.2m


160tオールテレーンクレーン
<F性能>
ブーム長 ; 24.3m
R = 16.0m
W = 14.4t
Cap ; 18.0t

m Y: -27853.613 m Z: 47.053 m

X
Y
Z

②ﾌﾞﾛｯｸ架設状況-2

吊り代
 $262+232=494\text{mm}$

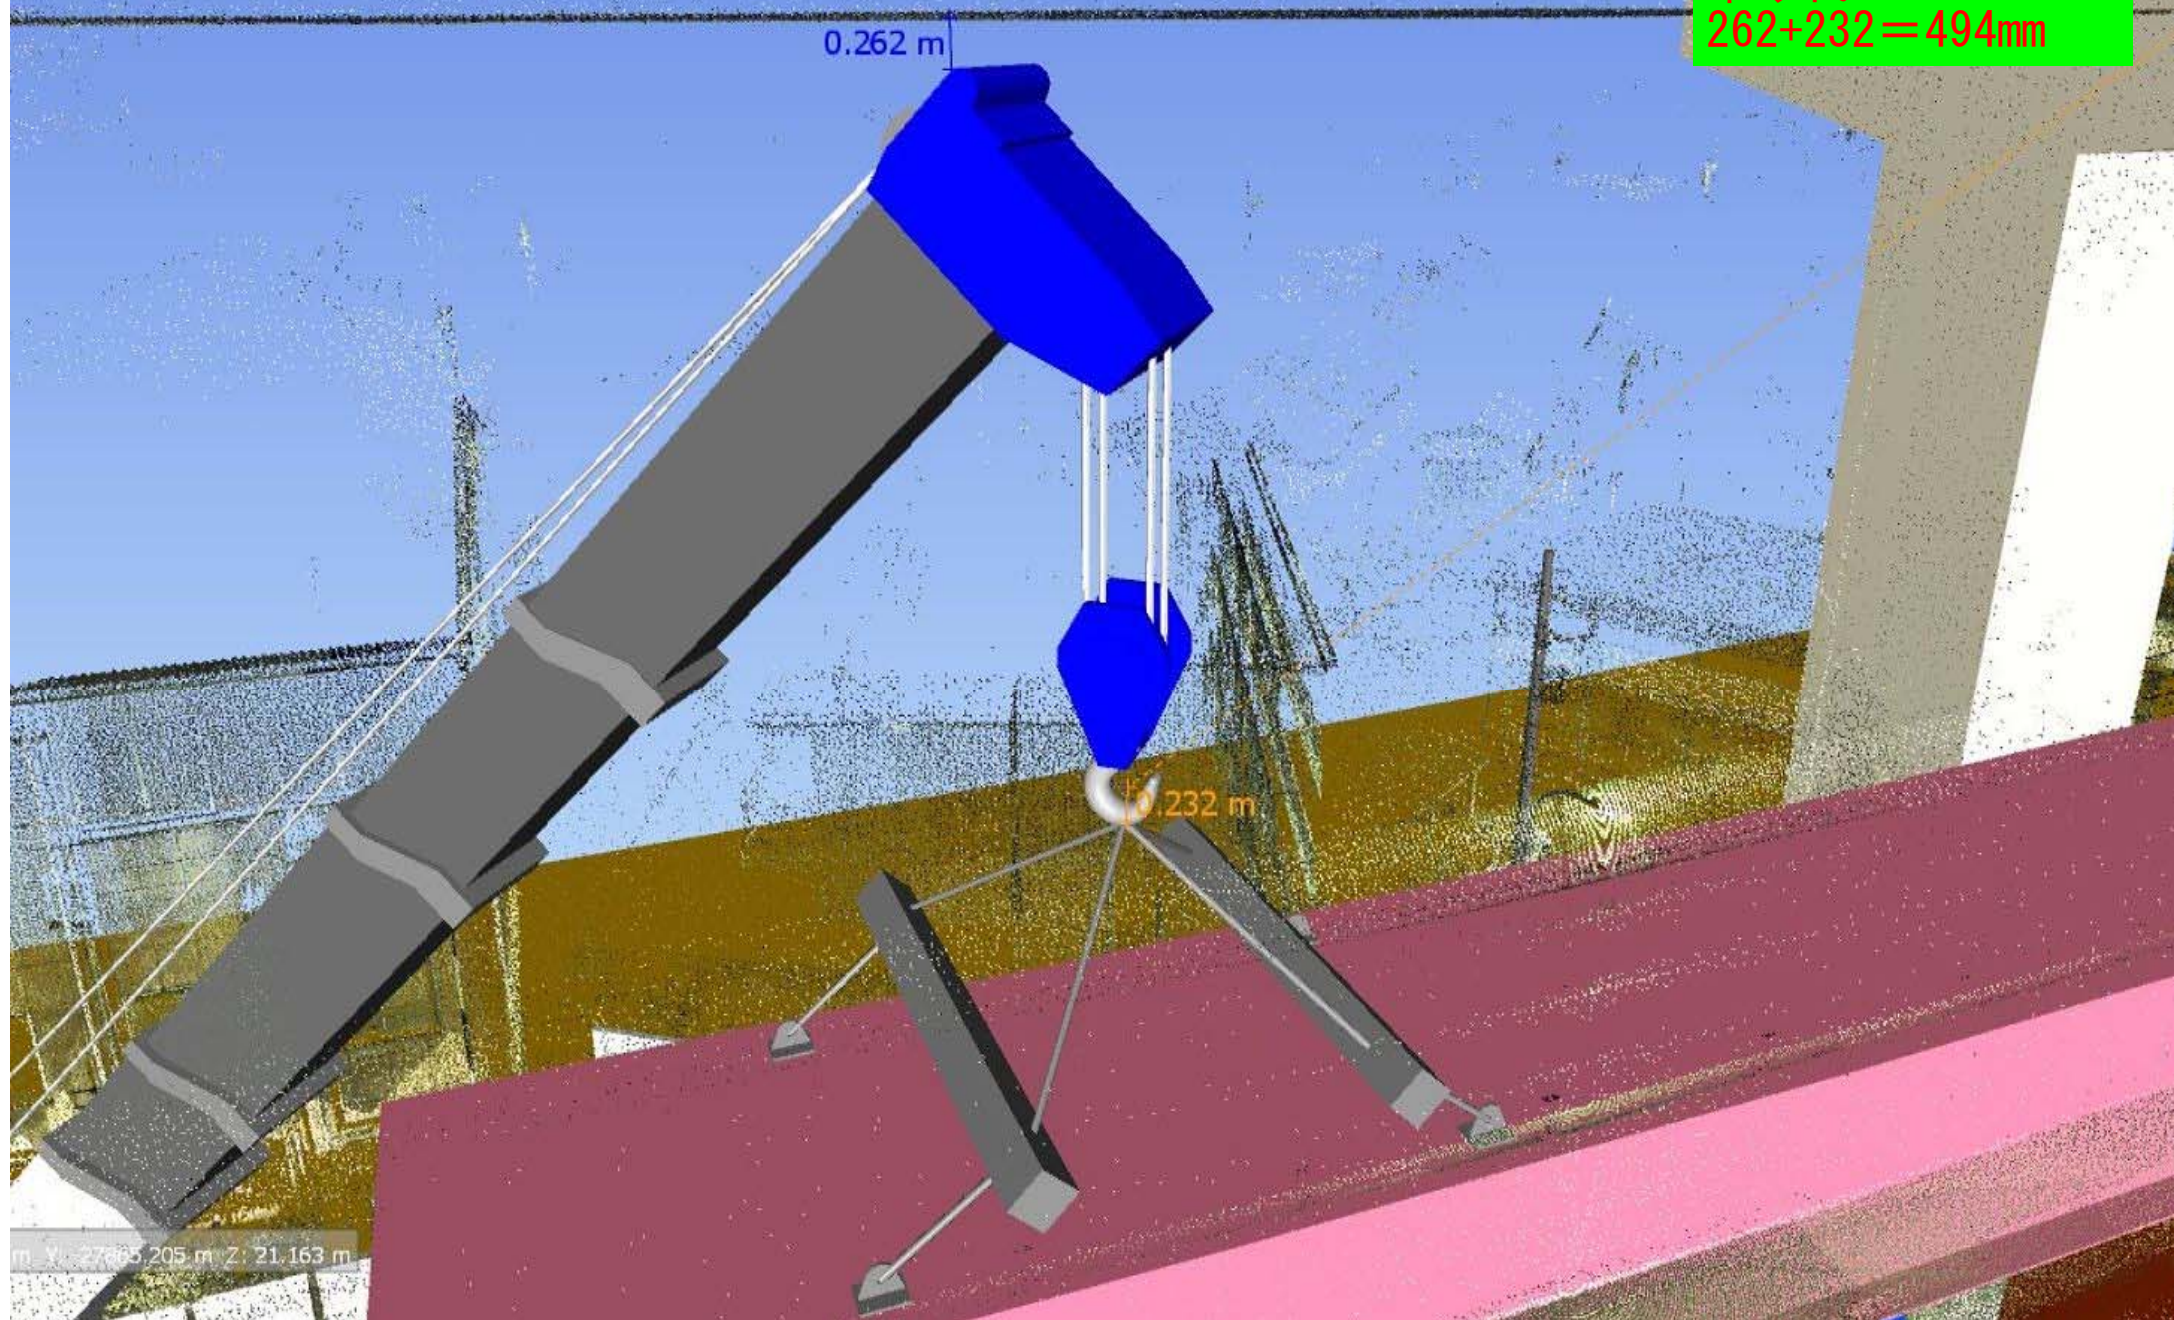

③ブロック架設状況-1
※荷取P8側より

照明柱近接
最短距離 ; 0.836m


0.836 m

160tオールテレーンクレーン
<F性能>
ブーム長 ; 24.3m
R=16.0m
W=13.0t
Cap ; 18.0t

m Y: -27842.308 m Z: 26.459 m

⑤ブロック架設状況-2


吊り代
 $99+440=539\text{mm}$

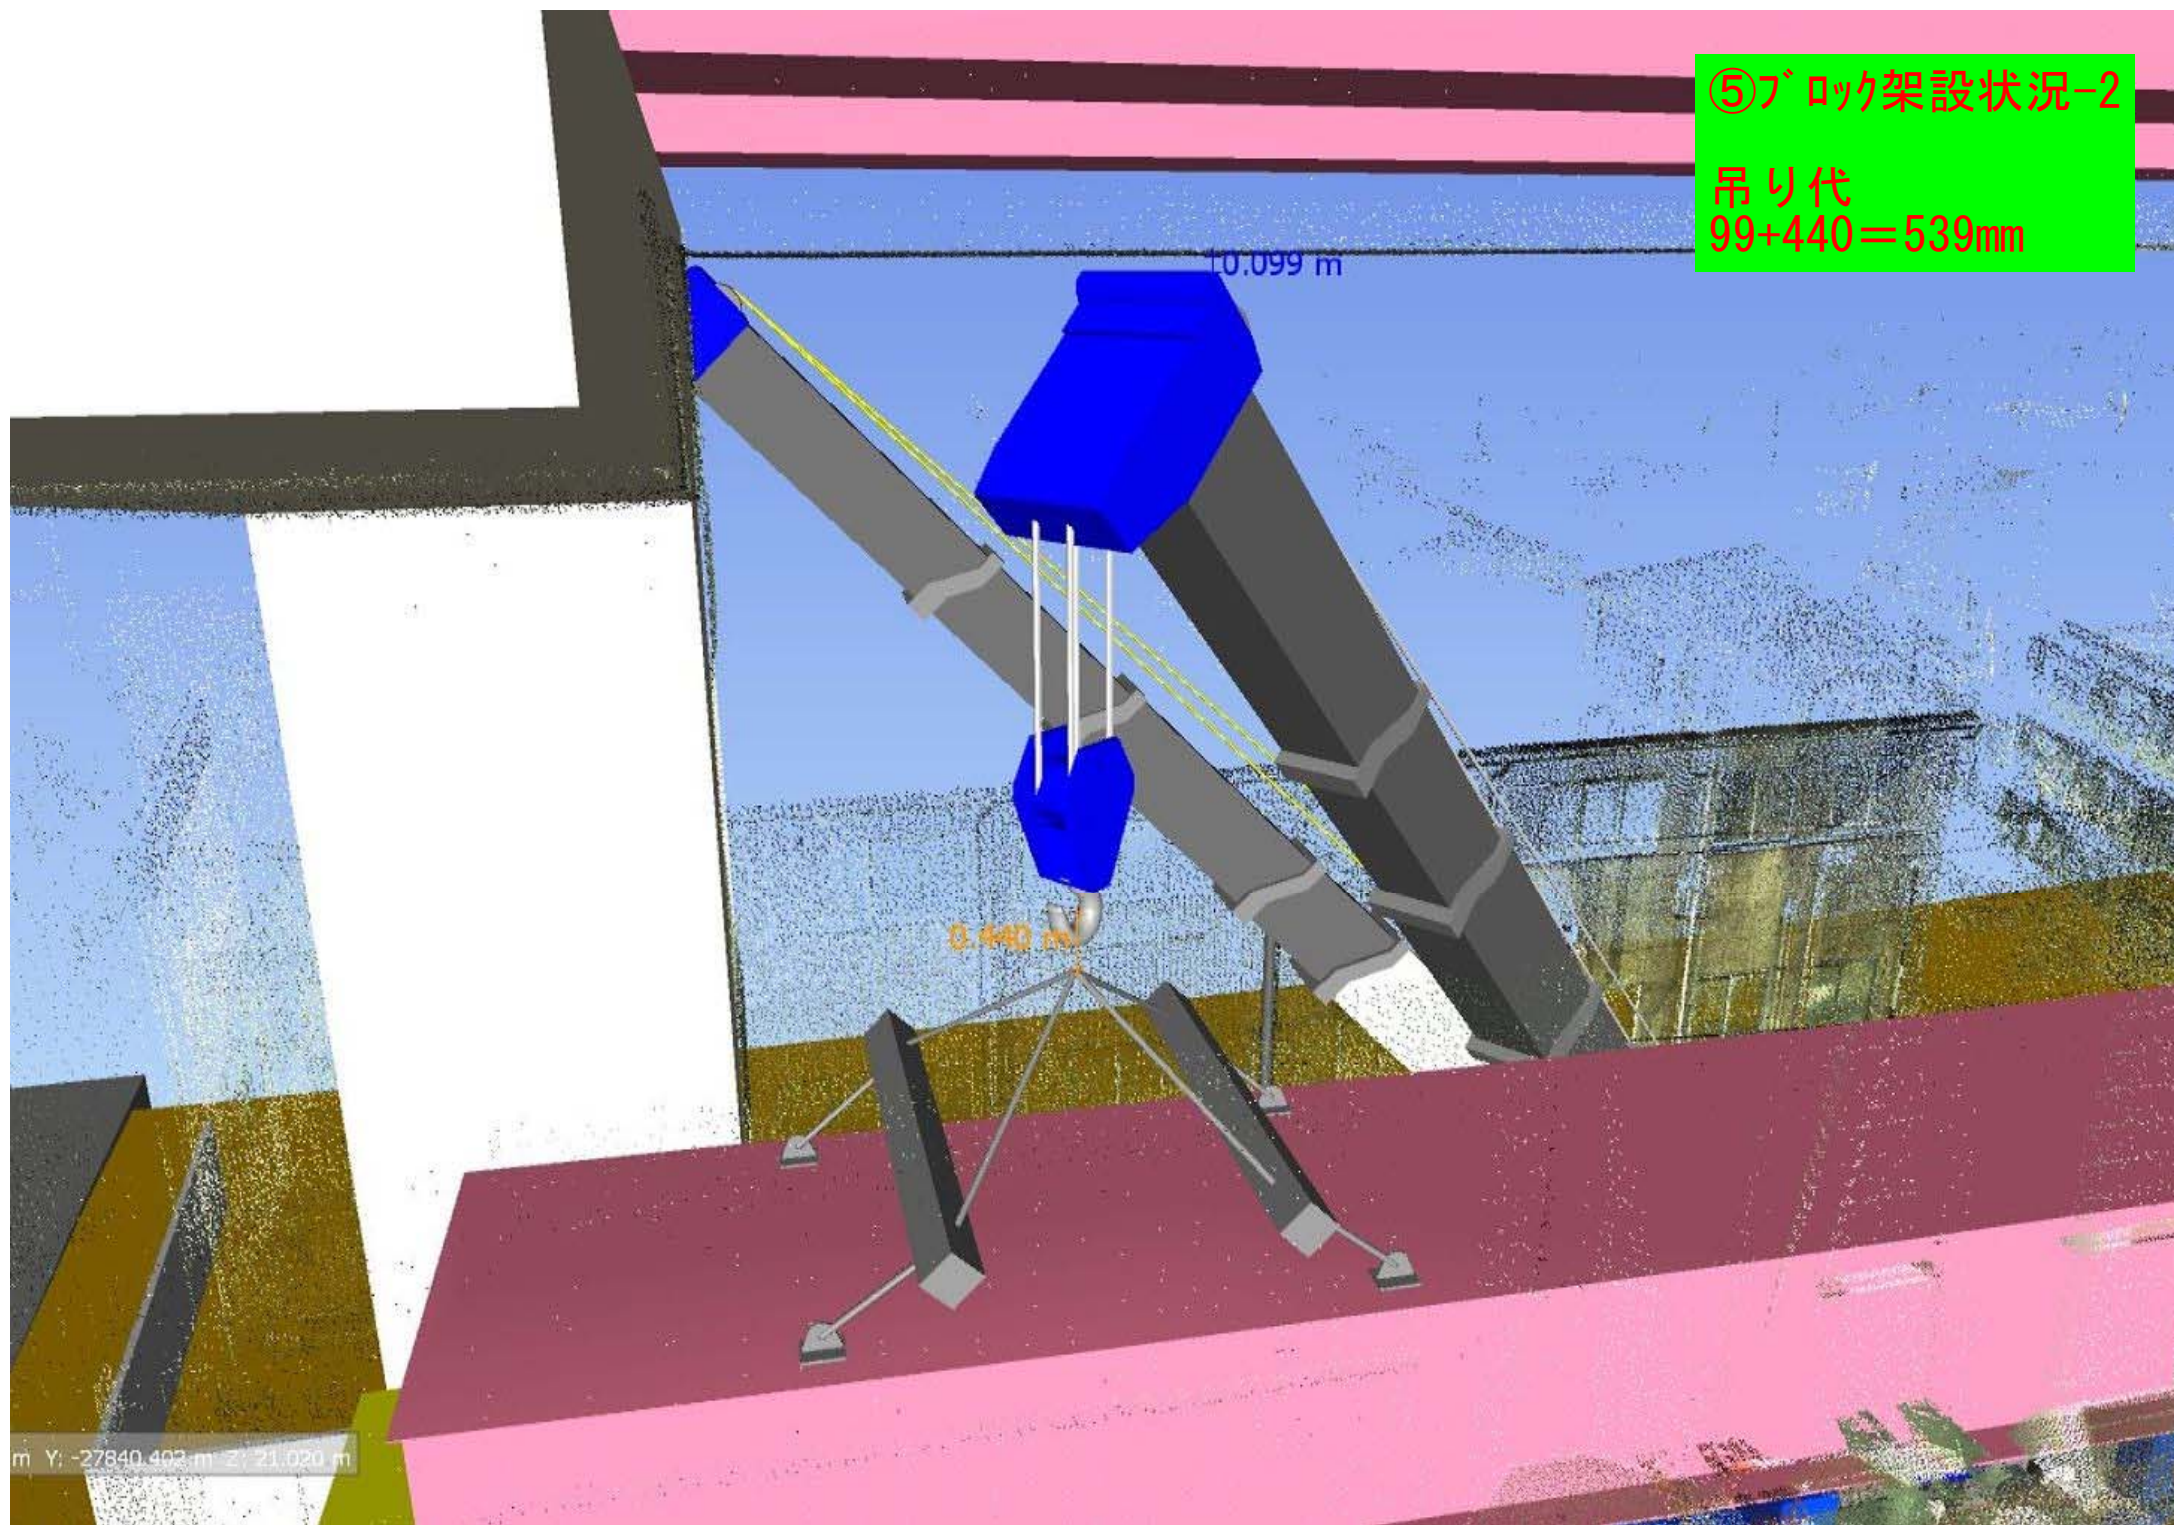

m Y: -27840.403 m Z: 21.020 m

⑤7' ロック架設状況-3

照明柱最短距離：2149mm

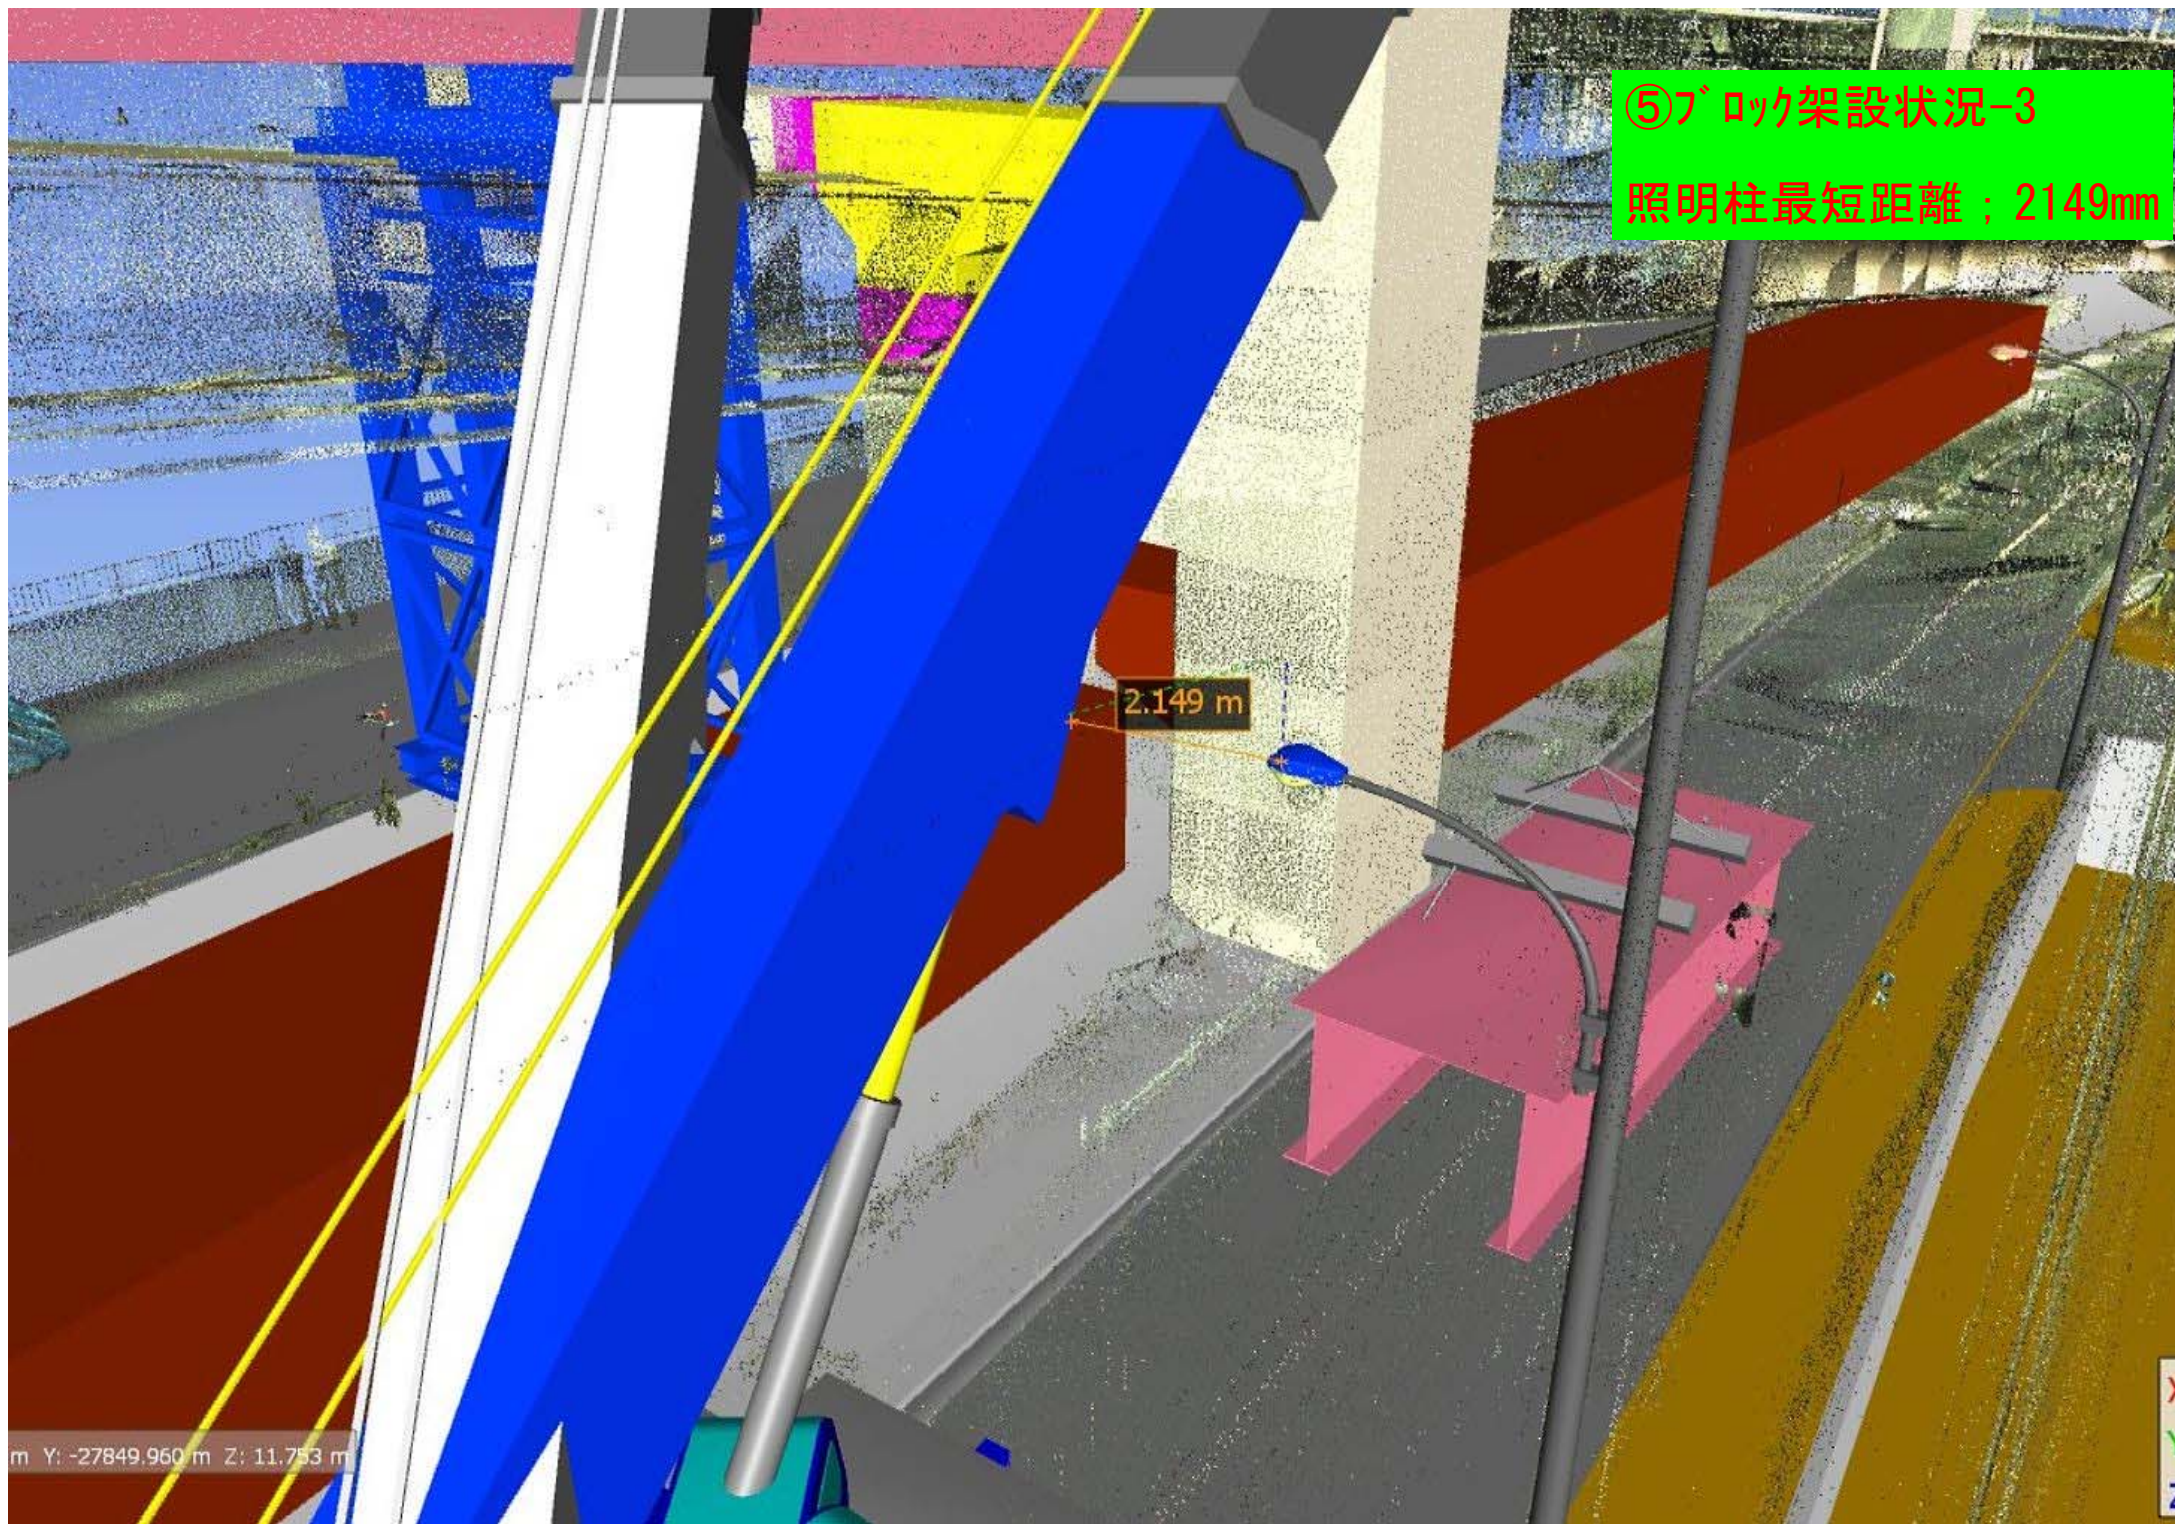

m Y: -27849.960 m Z: 11.753 m

X
Y
Z